



bei Toren ab 10000mm
Sperrlänge Toreinlauf
als Portal mit Fanggabel

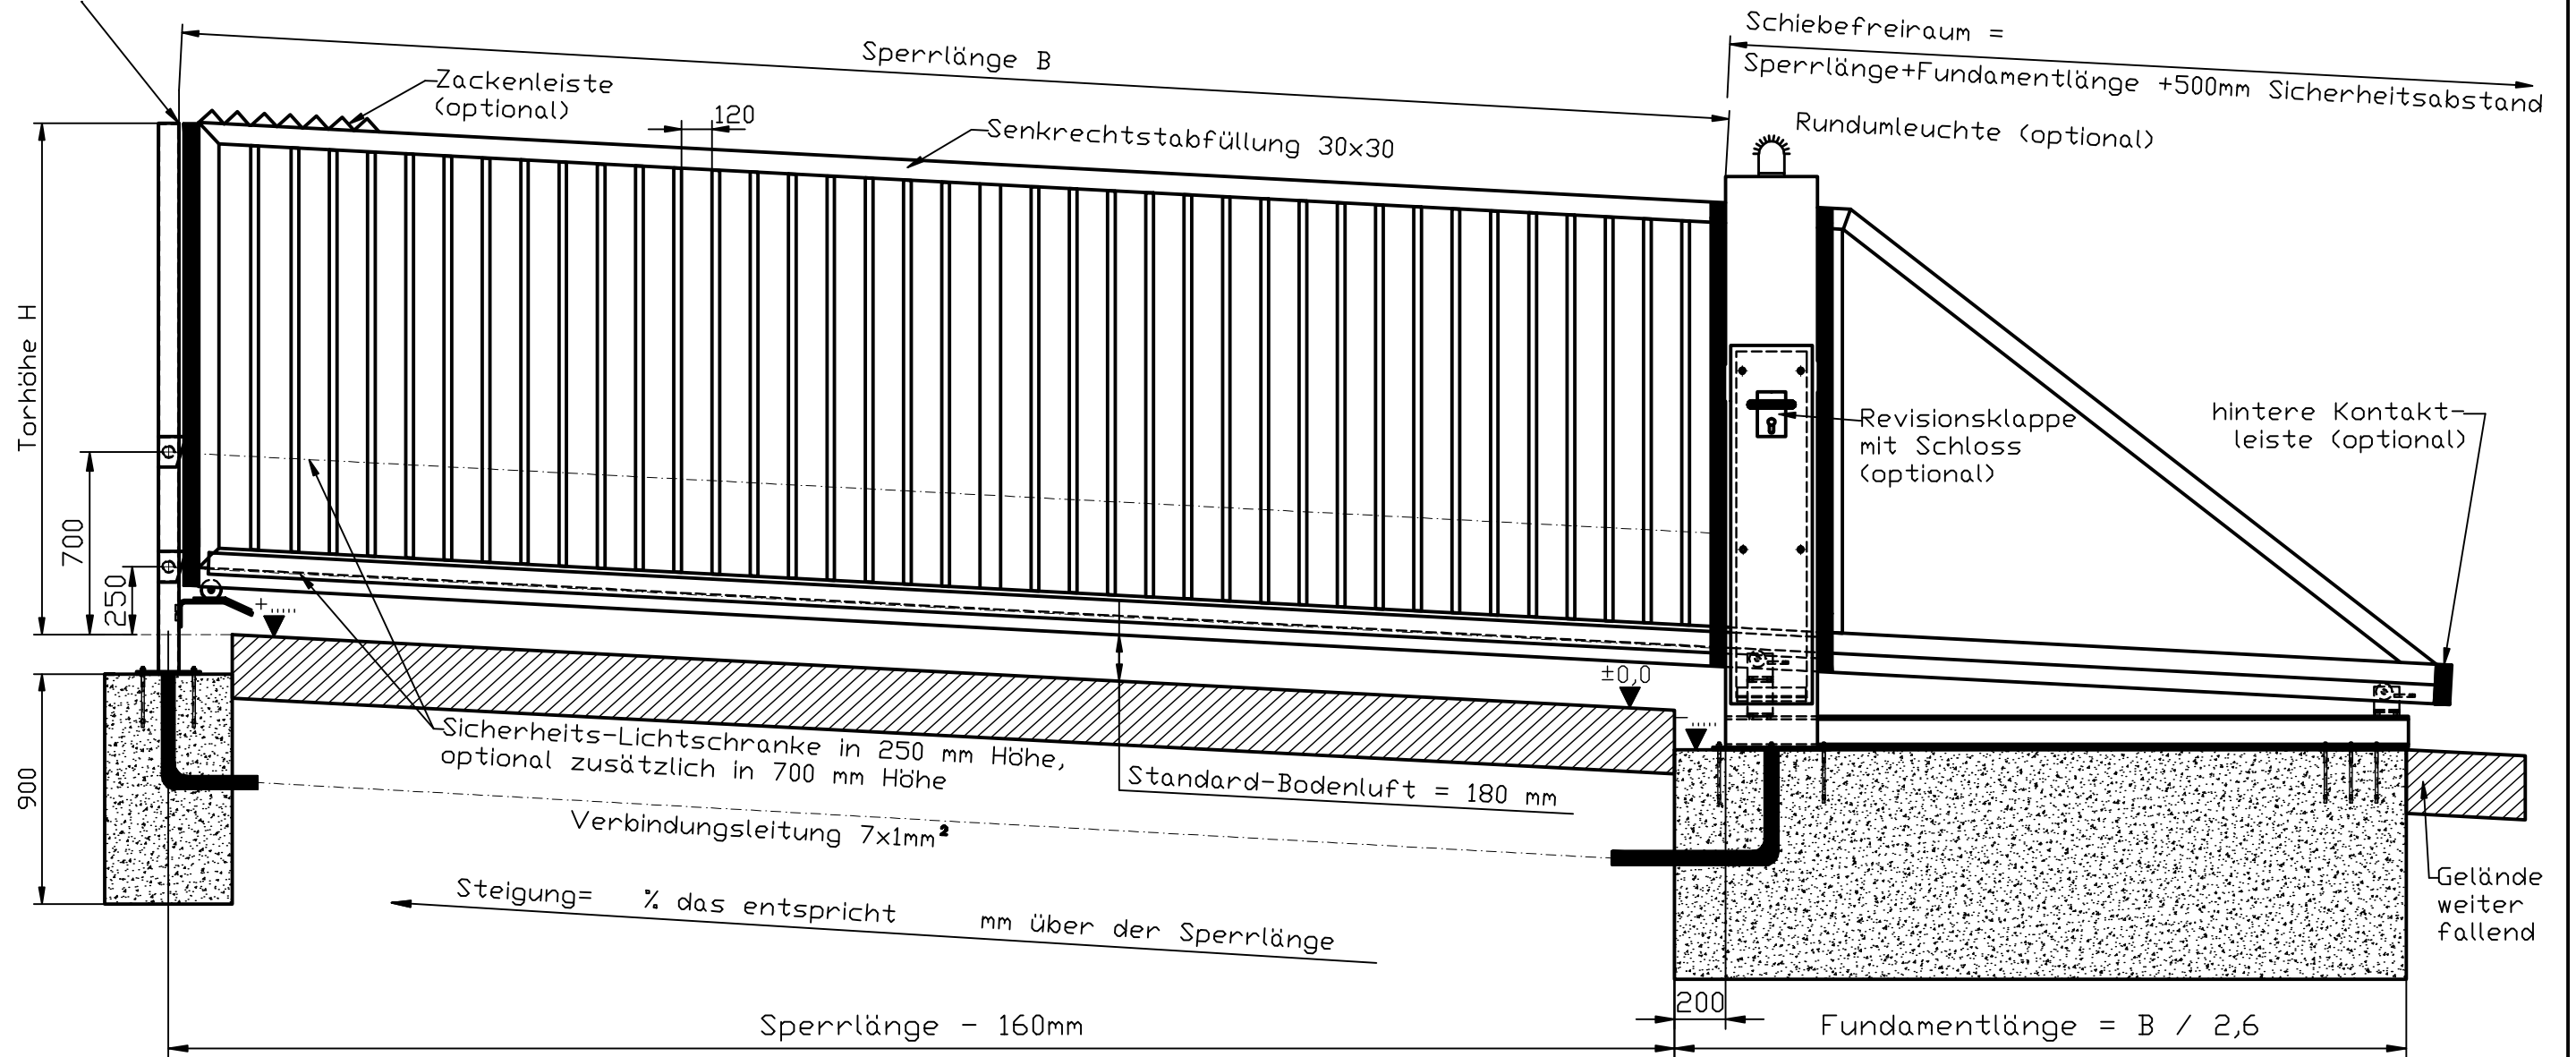

Zaunanschlussleiste (optional)

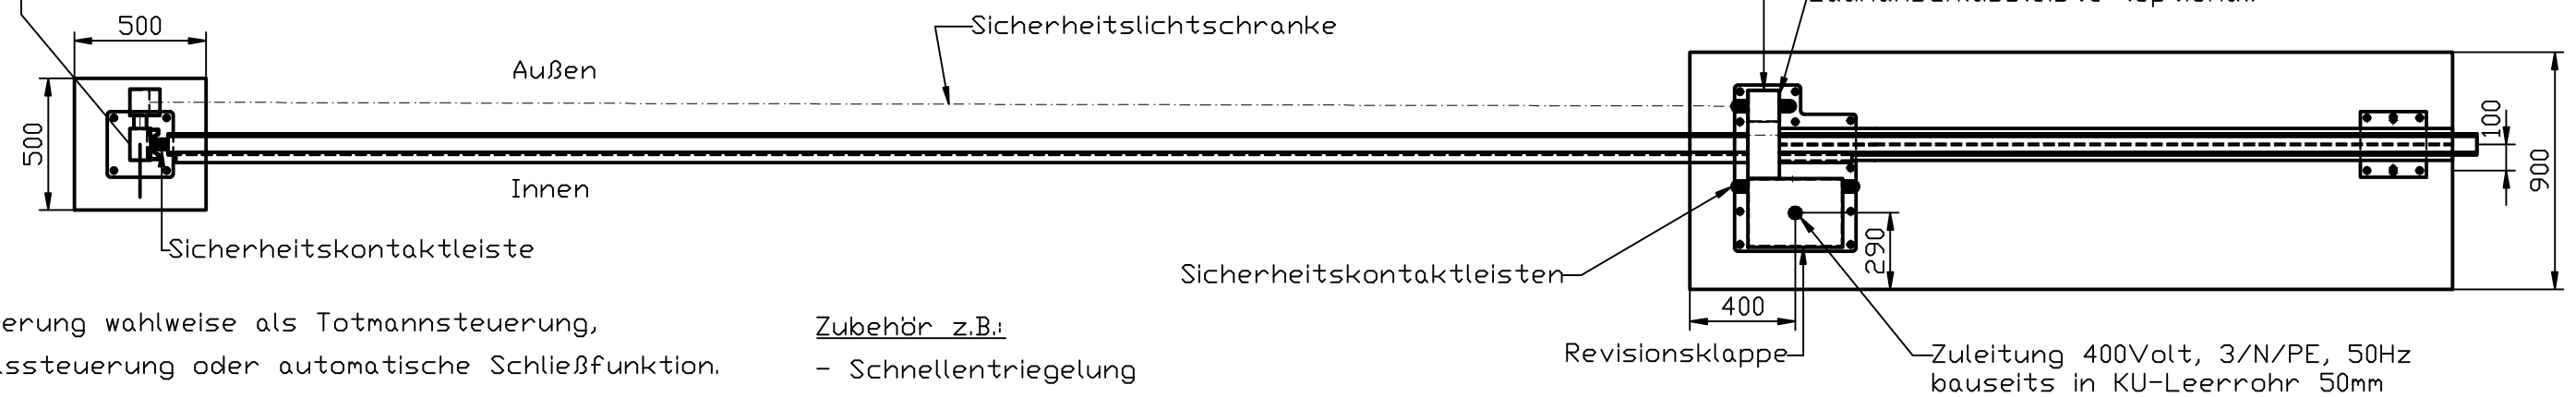

Steuerung wahlweise als Totmannsteuerung,
Impulssteuerung oder automatische Schließfunktion.
gesamte Toranlage verzinkt, grundiert und
farbendbeschichtet im RAL-Farbtönen nach Wahl.
Eisenglimmerbeschichtung möglich.
Fundamentoberfläche entsprechend der Steigung des
Geländes angepasst, Beton C20/25, glatt abgezogen

Zubehör z.B.:

- Schnellentriegelung
- Funkansteuerung
- Zeitschaltuhr
- Auslegung auf erhöhte
Betätigungsfrequenz
- Induktionsschleifensteuerung

| | | | |
|-----------|--|--------|--------------|
| Maßstab — | freitragendes Hofschiebetor mit Geländeanpassung mit elektr. Antrieb Prinzipzeichnung | Kunde | |
| Datum: | | AB-Nr. | |
| gez.: | | | |
| gepr.: | | | |
| | | | Blatt Nr. |